



COLEGIO OFICIAL DE PERITOS E INGENIEROS TÉCNICOS
INDUSTRIALES DE SEVILLA

Petición presupuesto de honorarios COPITISE;
Ns. Refer. 001

Muy señores nuestros:

Sírvanse remitirnos a la mayor brevedad posible, presupuesto de las obras/servicios que se expresan a continuación, rogándoles presten atención a las características, detalles y estándares indicados en nuestro pliego de condiciones.

El Colegio Oficial de Graduados en Ingeniería de la rama industrial, Ingenieros Técnicos Industriales y Peritos de Sevilla le convoca a la solicitud de oferta para la Redacción de memoria técnica o proyecto para la sustitución del equipo de climatización del Salón de Actos de nuestra sede social. Los detalles de la misma, puede verlo en el pliego de condiciones de contratación de honorarios profesionales adjunto.

Su oferta nos la deberán hacer llegar entregándola en nuestra sede colegial en un plazo máximo de 15 días naturales desde la publicación de dicha licitación.

Sin otro particular, les saludamos muy atentamente.



PLIEGO DE CLAUSULAS TÉCNICAS PARA LA CONTRATACION DE HONORARIOS PROFESIONALES PARA LA INSTALACIÓN DE CLIMATIZACION DEL SALON DE ACTOS DEL COGITISE.

Pliego de condiciones N°: 001
Código de proyecto:

Peticionario: COPITISE
Fecha de emisión: 10/05/2018

1. OBJETO

El presente Pliego tiene por objeto establecer las bases para la adjudicación del contrato de elaboración de la memoria técnica o proyecto para la sustitución del equipo de climatización del Salón de Actos de nuestra sede social, dicho documento deberá recoger las obras y medios auxiliares necesarios para llevar a cabo la sustitución de la maquinaria citada. La oferta seleccionada también se hará cargo de los trámites oportunos con las administraciones públicas para llevarlo a cabo.

2. DESCRIPCIÓN

Redacción de documento técnico para la solicitud y tramitación de la instalación de climatización de la sede colegial.

Se pretende sustituir el equipo de climatización que da demanda al Salón de actos, de 82,95 m² y para un aforo de 70 personas, formado actualmente por un Roof top marca CARRIER mod. 50QU012F9CEU ubicado en la cubierta del inmueble.

Para ello, será necesario realizar la tramitación oportuna ante las administraciones pertinentes, de la legalización de obras e instalación. Es decir, ante el ayuntamiento de Sevilla y la delegación de industria pertinente.


Con el fin de minimizar los costes de instalación se prevé hacer una sustitución del equipo actual por uno similar al anterior previo estudio con las necesidades térmicas del edificio y cumpliendo todo lo especificado en el Reglamento de instalaciones térmicas en los edificios (RITE). La comercialización de los productos de servicio de la empresa adjudicataria, ya sean propios de la cartera de la entidad adjudicataria o de terceros, en las condiciones más beneficiosas para el COPITISE.


El documento técnico estará compuesto al menos, separadamente, por:

- Memoria descriptiva de la intervención y justificativa del cumplimiento de los **parámetros urbanísticos** establecidos por el planeamiento.
- Memoria justificativa del Real Decreto 1027/2007, de 20 de julio, por el que se aprueba el Reglamento de Instalaciones Térmicas en los Edificios.
- Memoria justificativa del Real Decreto 314/2006, de 17 de marzo, por el que se aprueba el Código Técnico de la Edificación, en lo referente al DB-HS-3 y DB-HE.
- Memoria justificativa del cumplimiento de la normativa municipal en materia **de ruidos y vibraciones** (Art. 37 y 38 de la Ordenanza contra la contaminación acústica, ruidos y vibraciones, B.O.P. de 29 de Octubre de 2014).

DISTRIBUCIÓN PLANTA SEGUNDA ESTADO ACTUAL

E 1:100

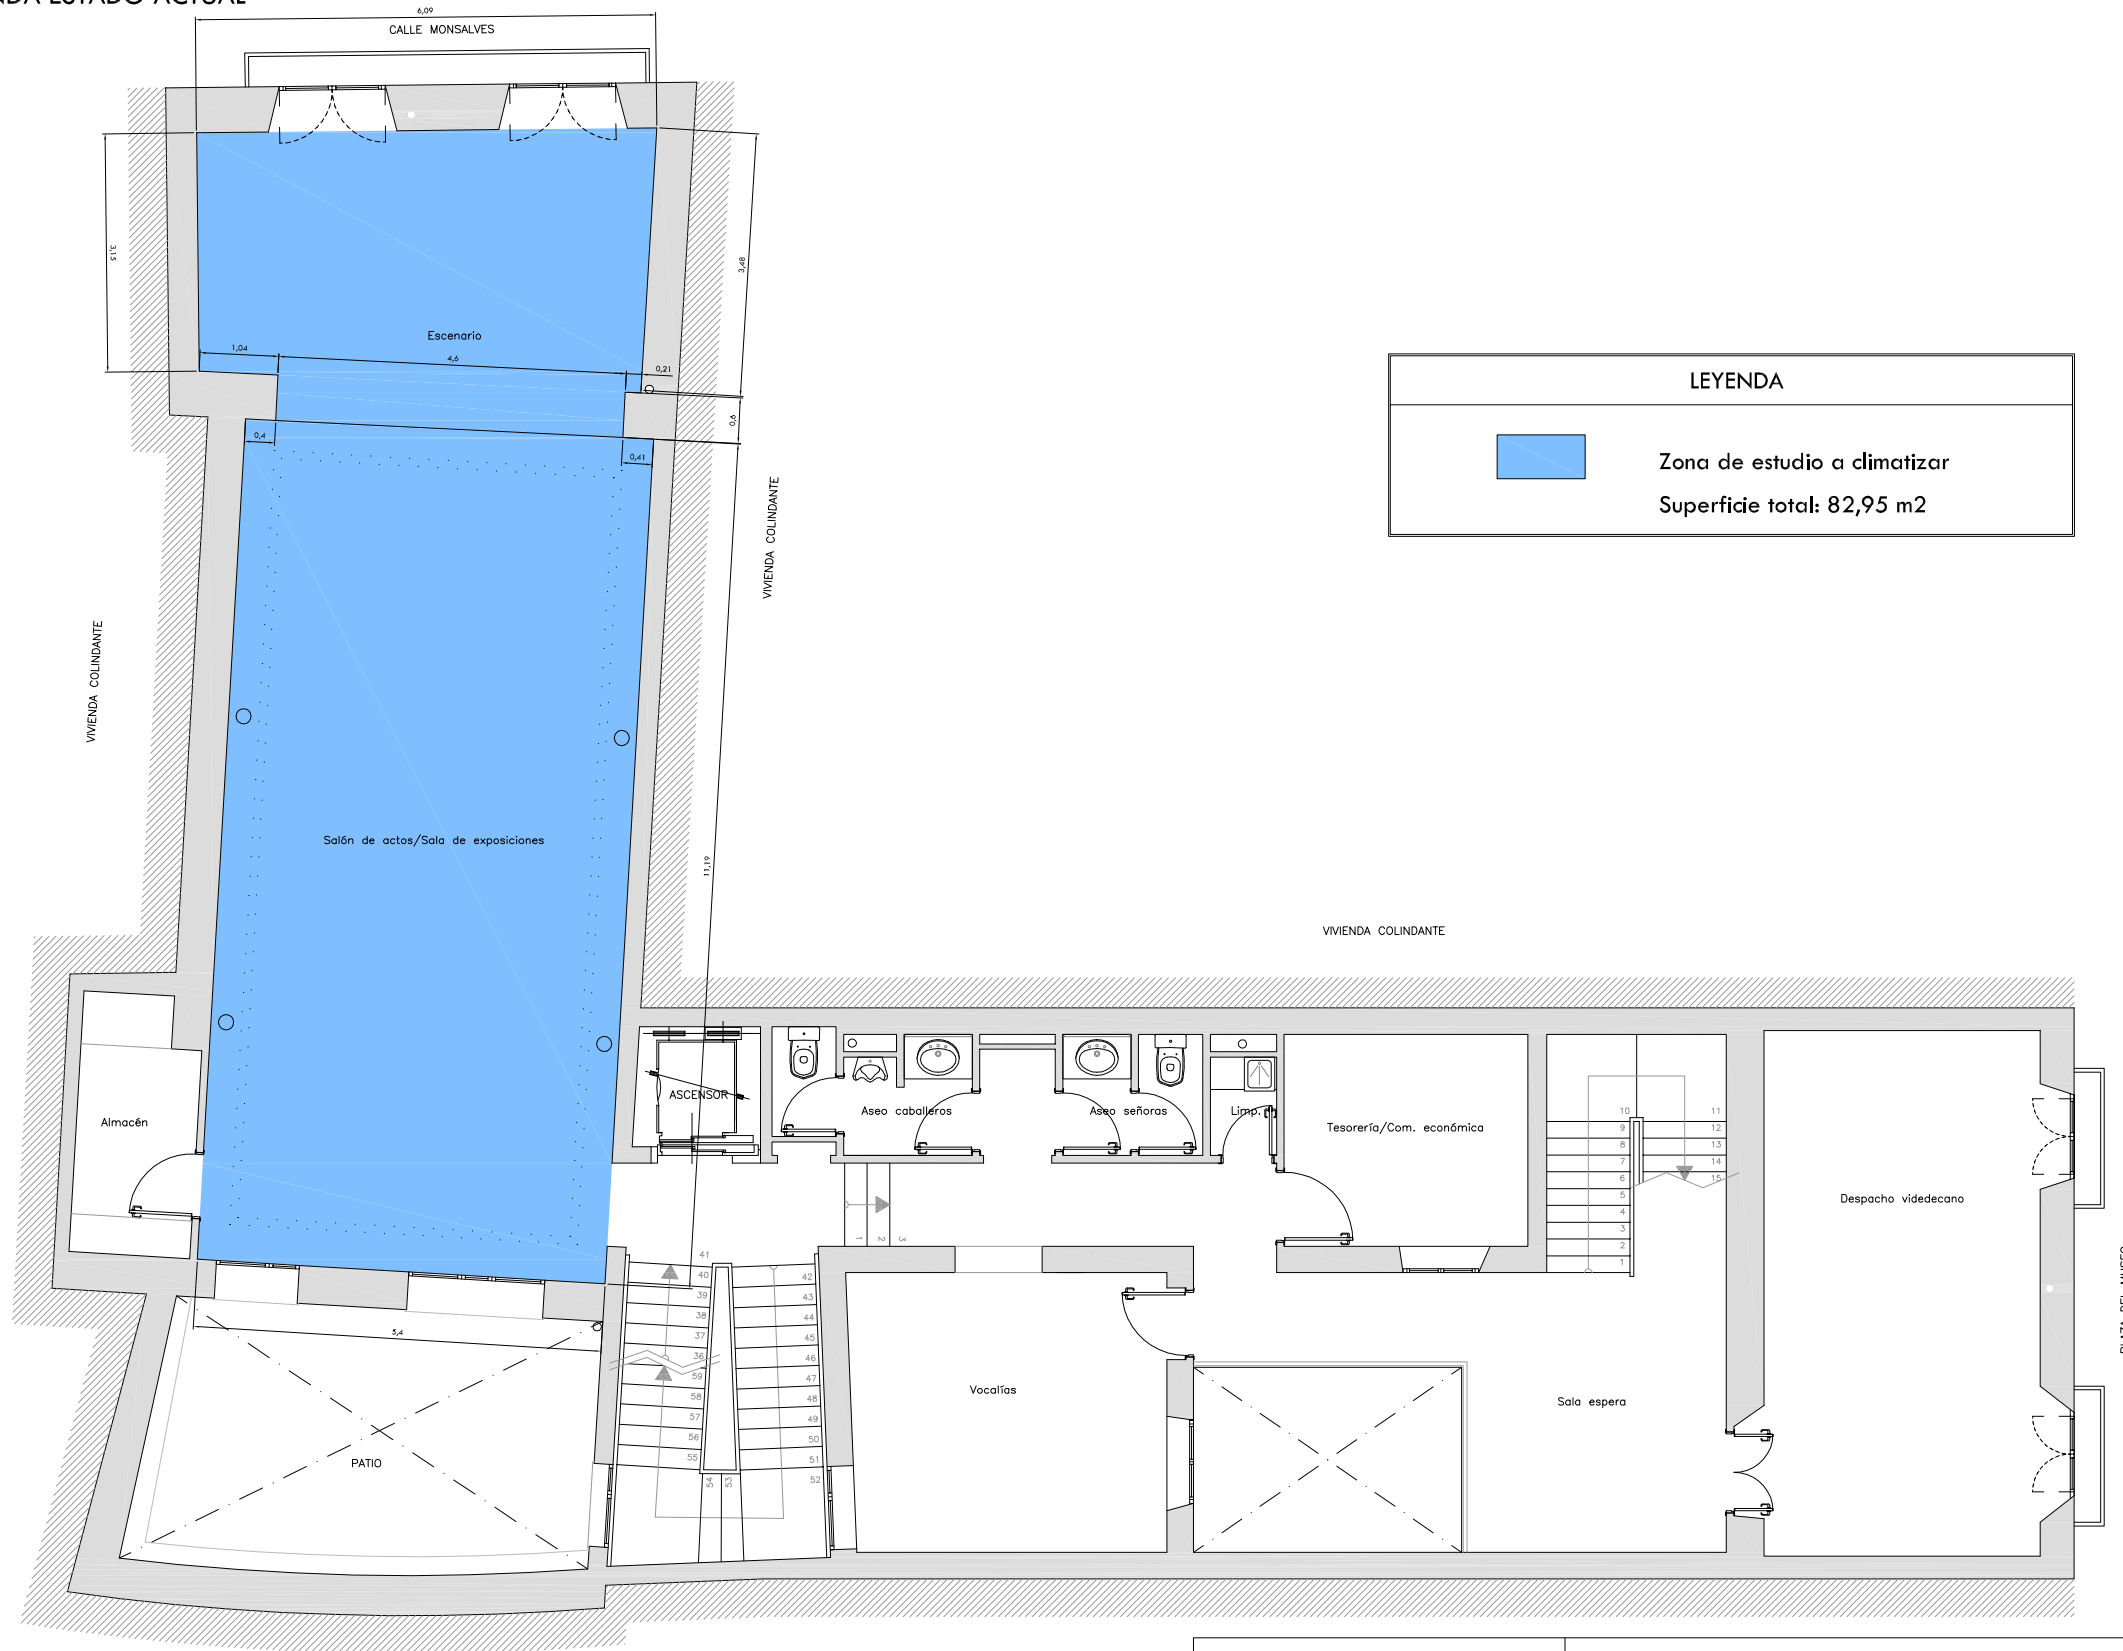

LEYENDA	
	Zona de estudio a climatizar Superficie total: 82,95 m2

Acotado en m
Formato A3 420x297 mm



PLIEGO DE CONDICIONES PARA LA CONTRATACIÓN DE HONORARIOS PROFESIONALES PARA PROYECTO DE CLIMATIZACIÓN DEL SALÓN DE ACTOS DEL COLEGIO OFICIAL DE GRADUADOS EN INGENIERIA DE LA RAMA INDUSTRIAL, INGENIEROS TÉCNICOS INDUSTRIALES Y PERITOS INDUSTRIALES DE SEVILLA

Plano: DISTRIBUCIÓN PLANTA SEGUNDA ESTADO ACTUAL	Escala: 1:100	Fecha: Mayo 2018	Plano nº: 01
Promotor: COGITISE	Firma:		
Dirección: Plaza del Museo, 6 41.001 Sevilla			